

**Agenzia del Territorio
CATASTO FABBRICATI
Ufficio Provinciale di
Roma**

Dichiarazione protocollo n. ~~00000000000000000000~~ del 22/03/2005

Planimetria di u.i.u. in Comune di Monterotondo

Via San Maritino

civ. ~~000000~~

Identificativi Catastali:

Sezione:

Foglio: ~~000~~

Particella: ~~000~~

Subalterno: ~~000~~

Compilata da:
Ficarola Cristiana

Iscritto all'albo:
Geometri



Prov. Roma

N. ~~000000~~

Scheda n. 1

Scala 1:100

**Abitazione
Int. Palazzina "A"
Piano
H= 2.50 mt**

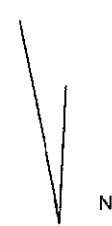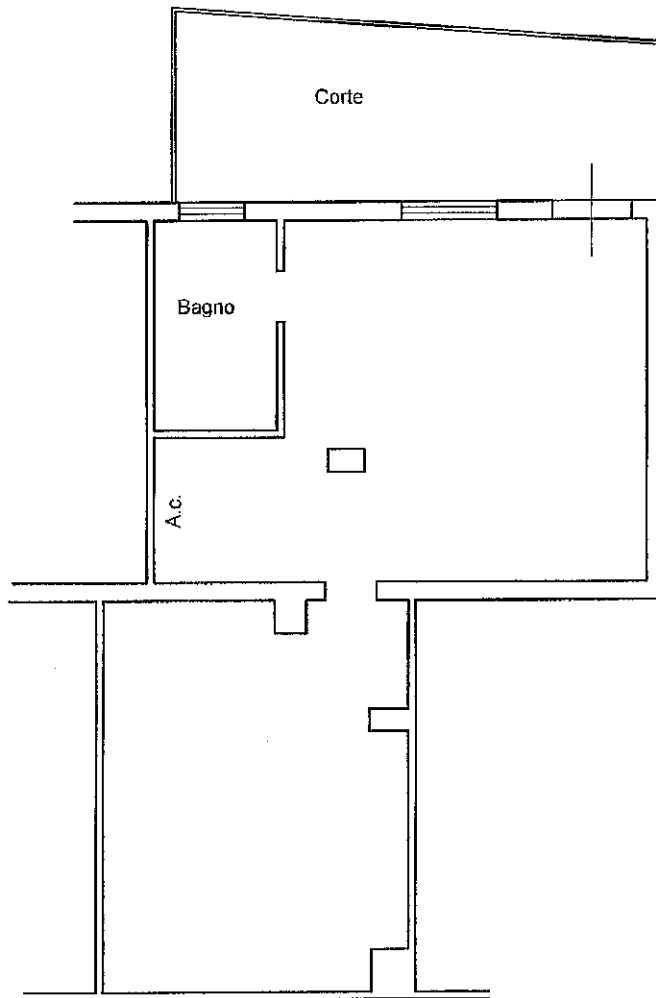

Catasto dei Fabbricati - Situazione al 12/02/2026 - Comune di MONTEROTONDO(F611) - < Foglio ~~000~~ Particella ~~000~~ Subalterno ~~000~~
VIA ~~00000000000000000000~~ n. ~~000~~ Scala ~~000~~ Interno ~~000~~ Piano ~~000~~

Ultima planimetria in atti