


**Agenzia del Territorio
CATASTO FABBRICATI
Ufficio Provinciale di
Roma**

Dichiarazione protoc. del 22/11/2010	
Planimetria di u.i.u. in Comune di Roma	
Via Cervia	div. SNC
Identificativi Catastali:	Compilata da: Pisa Fabrizio
Sezione:	Isritto all'albo: Geometri
Foglio:	Prov. Roma
Particella:	N.
Subalterno:	

Scheda n. 1 Scala 1:100

APPARTAMENTO INT.
PIANO PRIMO
EDIFICIO

Subalterno
Particella
Comune di ROMA (HS01)

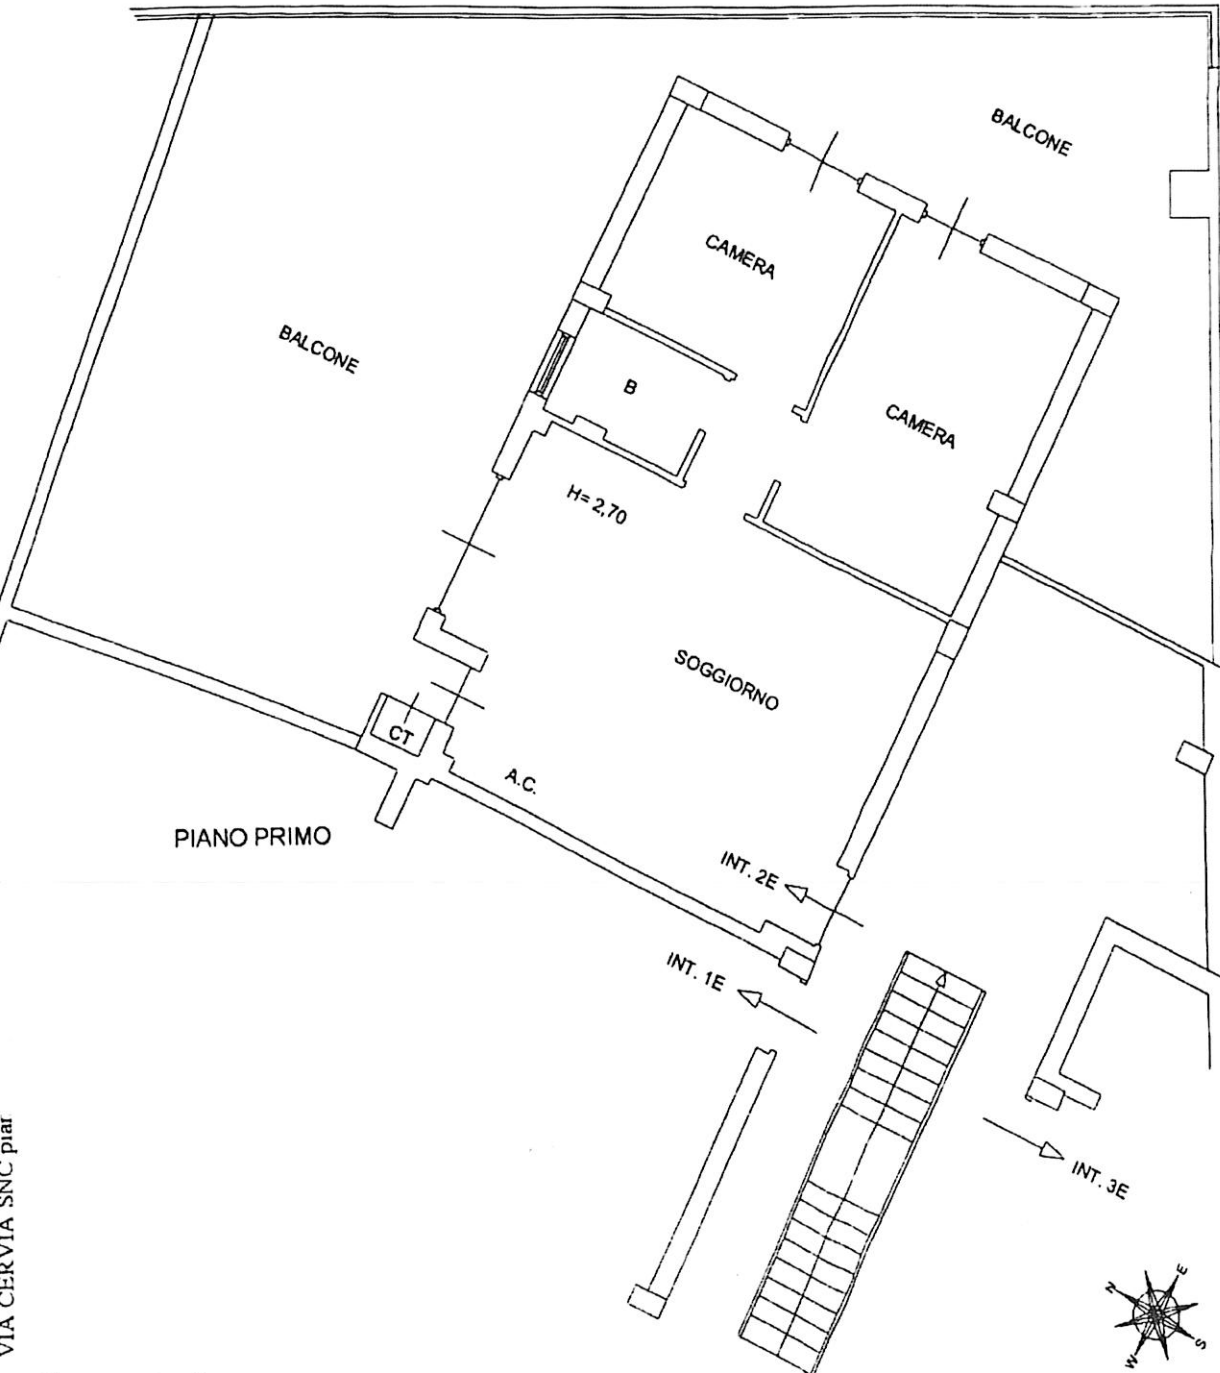

Catasto dei Fabbricati - S
VIA CERVIA SNC piar

Ultima Planimetria in atti