

Agenzia del Territorio
CATASTO FABBRICATI
Ufficio Provinciale di
Roma

Dichiarazione protocollo n.

del 10/10/2007

Planimetria di u.i.u. in Comune di Roma

Via Di Granaretto

civ. SNC

Identificativi Catastali:

Sezione:

Foglio:

Particella:

Subalterno:

Compilata da:

Pisa Fabrizio

Iscritto all'albo:
Geometri


Prov. Roma

N.

Scheda n. 1

Scala 1:100

APPARTAMENTO INT. 6
PIANO PRIMO
EDIFICIO D SCALA A
COMPARTO C5

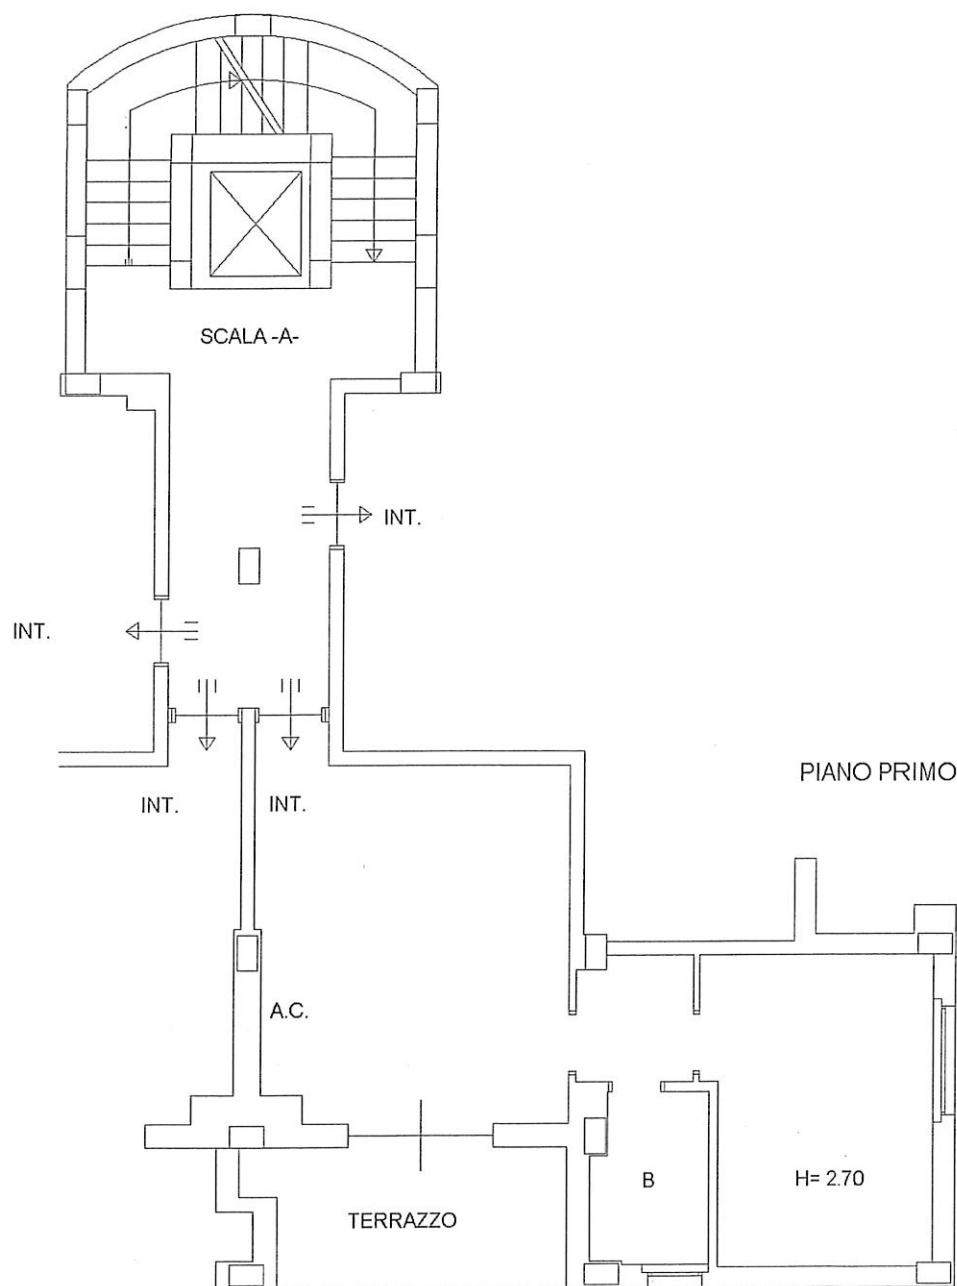

Ultima planimetria in atti

Data: 29/07/2026 - n. T21385 - Richiedente

Totale schede: 1 - Formato di acquisizione: A4(210x297) - Formato stampa richiesto: A4(210x297)


Catasto dei Fabbricati - Situazione al 29/07/2026 - Comune di FIUMICINO(M297) - < Fogli
VIA FERDINANDO FUGA n. 31 Lotto C5 Edificio D Scala A Interno Piano Subalterno

Agenzia del Territorio
CATASTO FABBRICATI
Ufficio Provinciale di
Roma

Dichiarazione protocollo n. el 14/06/2007	
Planimetria di u.i.u. in Comune di Roma	
Via Di Granaretto civ. SNC	
Identificativi Catastali:	Compilata da:
Sezione:	Pisa Fabrizio
Foglio:	Iscritto all'albo:
Particella:	Geometri
Subalterno:	Prov. Roma N.

Scheda n. 1 Scala 1:100

POSTO AUTO COPERTO
PIANO S.1
NUM. 64
COMPARTO C5

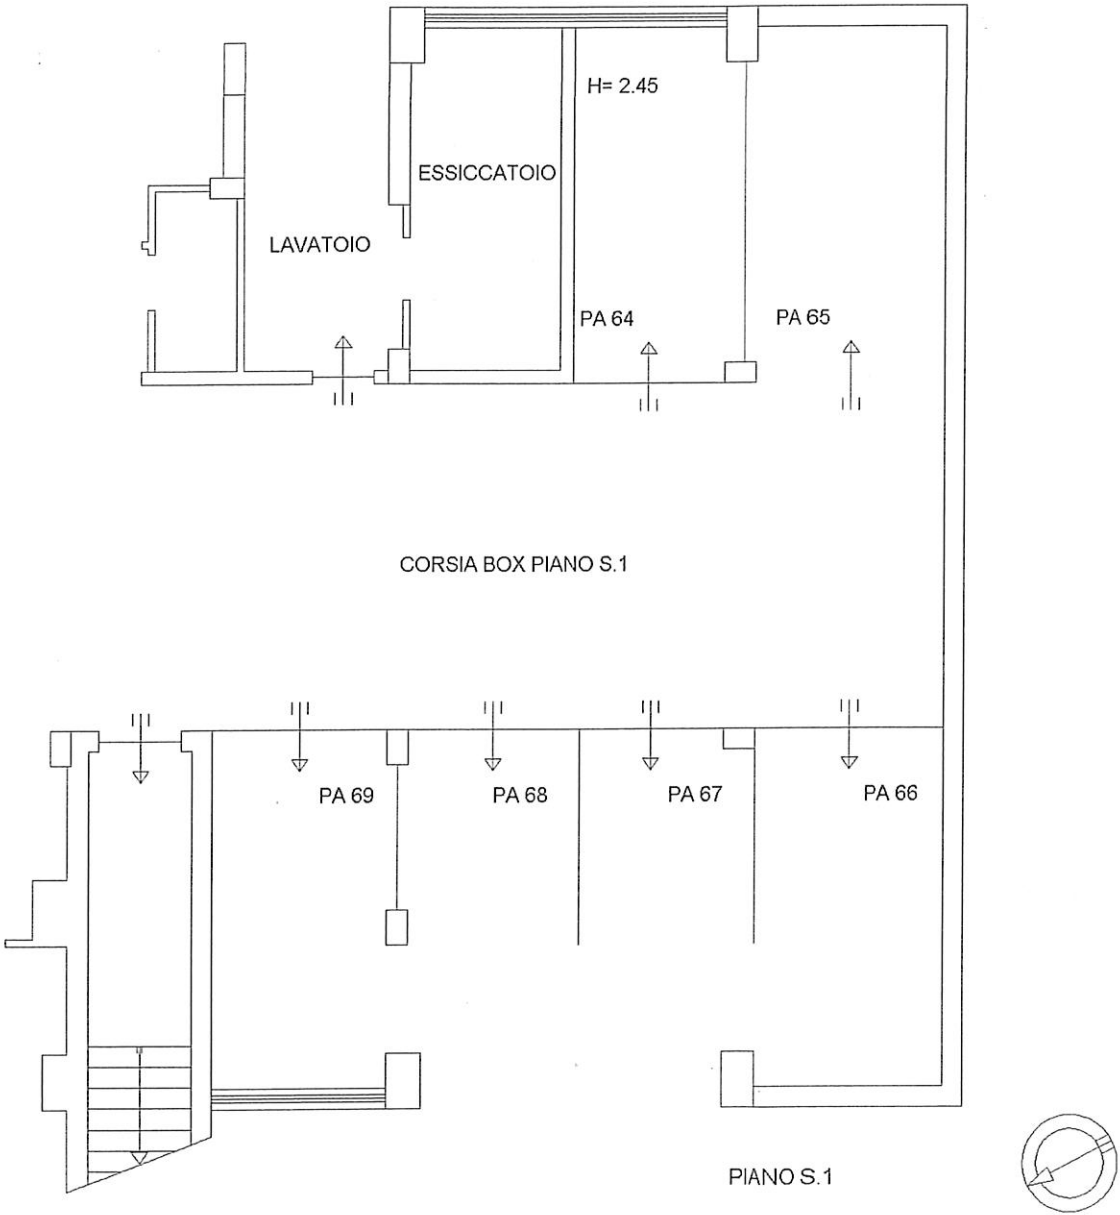

Ultima planimetria in atti